

Postautahaltestelle Ost (gekoffter Kiesplatz)
ausgelegt für 4 Postautos à 13.90m
72.00

Igni Grond

Baum fällen

NP

LS abgesenkt
-4.00

Leitschranke System 1211 inkl. Pfostenhülsen
mit schnell demontierbaren Planken
gemäss L 113a
-69.70

LS abgesenkt
-4.00

LS abgesenkt
-4.00

LS abgesenkt
-4.00

Leitschrankenfundament
LxBxH: 2.500 x 0.40 x 0.60
ohne Armierung
Beton C25/30 XC4/XF4/XD3 Dmax 32

Leitschrankenfundament
LxBxH: 2.500 x 0.40 x 0.60
ohne Armierung
Beton C25/30 XC4/XF4/XD3 Dmax 32

Leitschranke System 1211 mit Lochbohrung ø135mm
od. Aussparung in Belag (je 2.00m)

1393.610

1392.912


1391.446

1389.718

1388.055

1387.238

1386.56

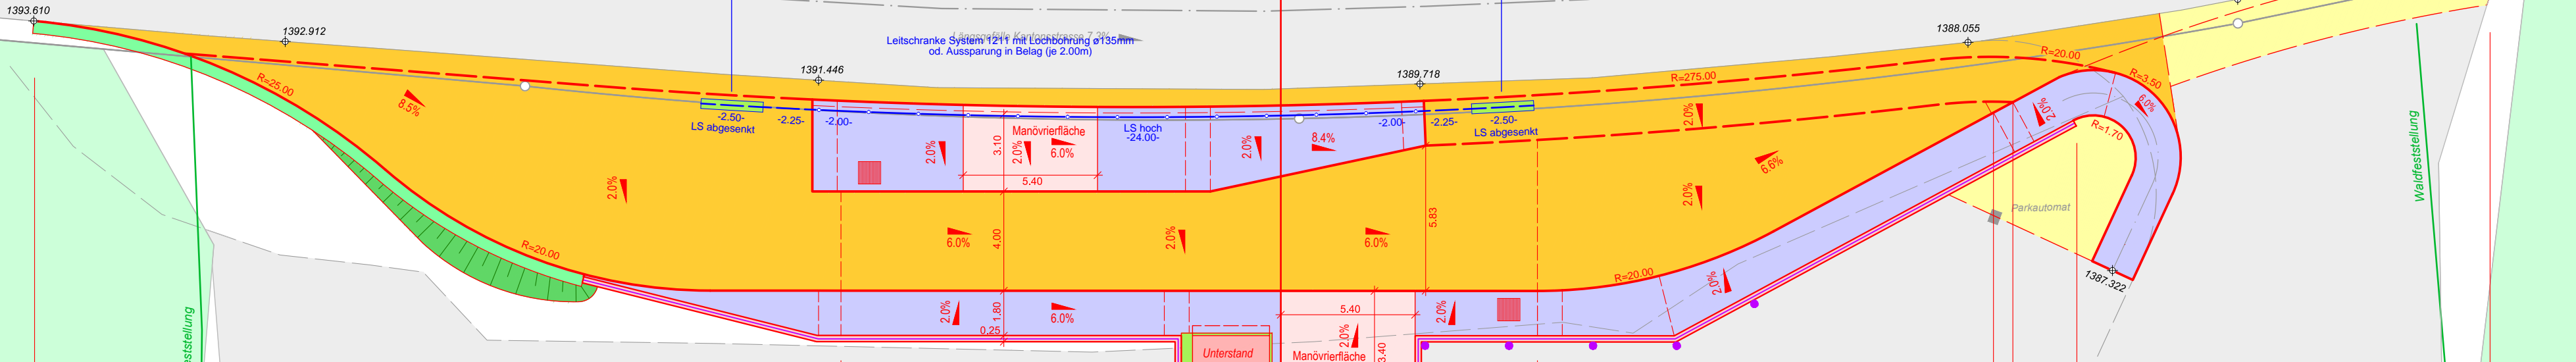

Wandfeststellung

Wandfeststellung

**Personenunterstand Standard
Alubau C-Modell**
- Fundament bauseits erstellen
- komplett verglast
- Sitzbank an Rückwandelementen
- LED Einbauleuchte an Holzdecke
- Aschenbecher Typ Bellnorm (Alu eloxiert)

Fahnenstandorte
- 5 Fahnen an Stützmauer montiert

behindertengerechte
Manövriertfläche
5.40 x 3.40

gerade Anlegekante für 2 Busse
L=28.00 Längsgefälle 6%

Randstein RN 15L
TBA 3.050

Stellplatte SN8
TBA 3.110
L=24.60

Randstein RN 15L
TBA 3.050

Schalstein Typ 10/10
TBA 3.350
L=34.20

Randstein RN 15
TBA 3.010
L=3.70

Randstein RN 15L
TBA 3.050
L=77.90

Randstein RN 15S
TBA 3.320
L=1.80

Randstein RN 15L
TBA 3.050
L=23.90

Randstein RN 15S
TBA 3.320
L=14.40

Absenkestein
TBA 3.410
L=0.9

Kasseler Sonderbordstein
Anschlag 16cm (Grundtyp 1.16)
L=14.00

Randstein RN 15
TBA 3.010
L=8.90

Absenkestein
TBA 3.420
L=0.9

Randstein RN 15
TBA 3.010
L=19.00

Schalstein Typ 10
TBA 3.350
L=31.10

Randstein RN 15
TBA 3.010
L=13.00

Kasseler Sonderbordstein
Anschlag 16cm (Grundtyp 1.16)
L=14.00

Übergangstein
L=1.00

Randstein RN 15
TBA 3.050
L=23.90

Schalstein Typ 10/10
TBA 3.350
L=31.10

Mauer ohne Randabschluss

32.32

28.00

36.84

Postautahaltestelle West
ausgelegt für 4 Postautos à 13.90m

98.72